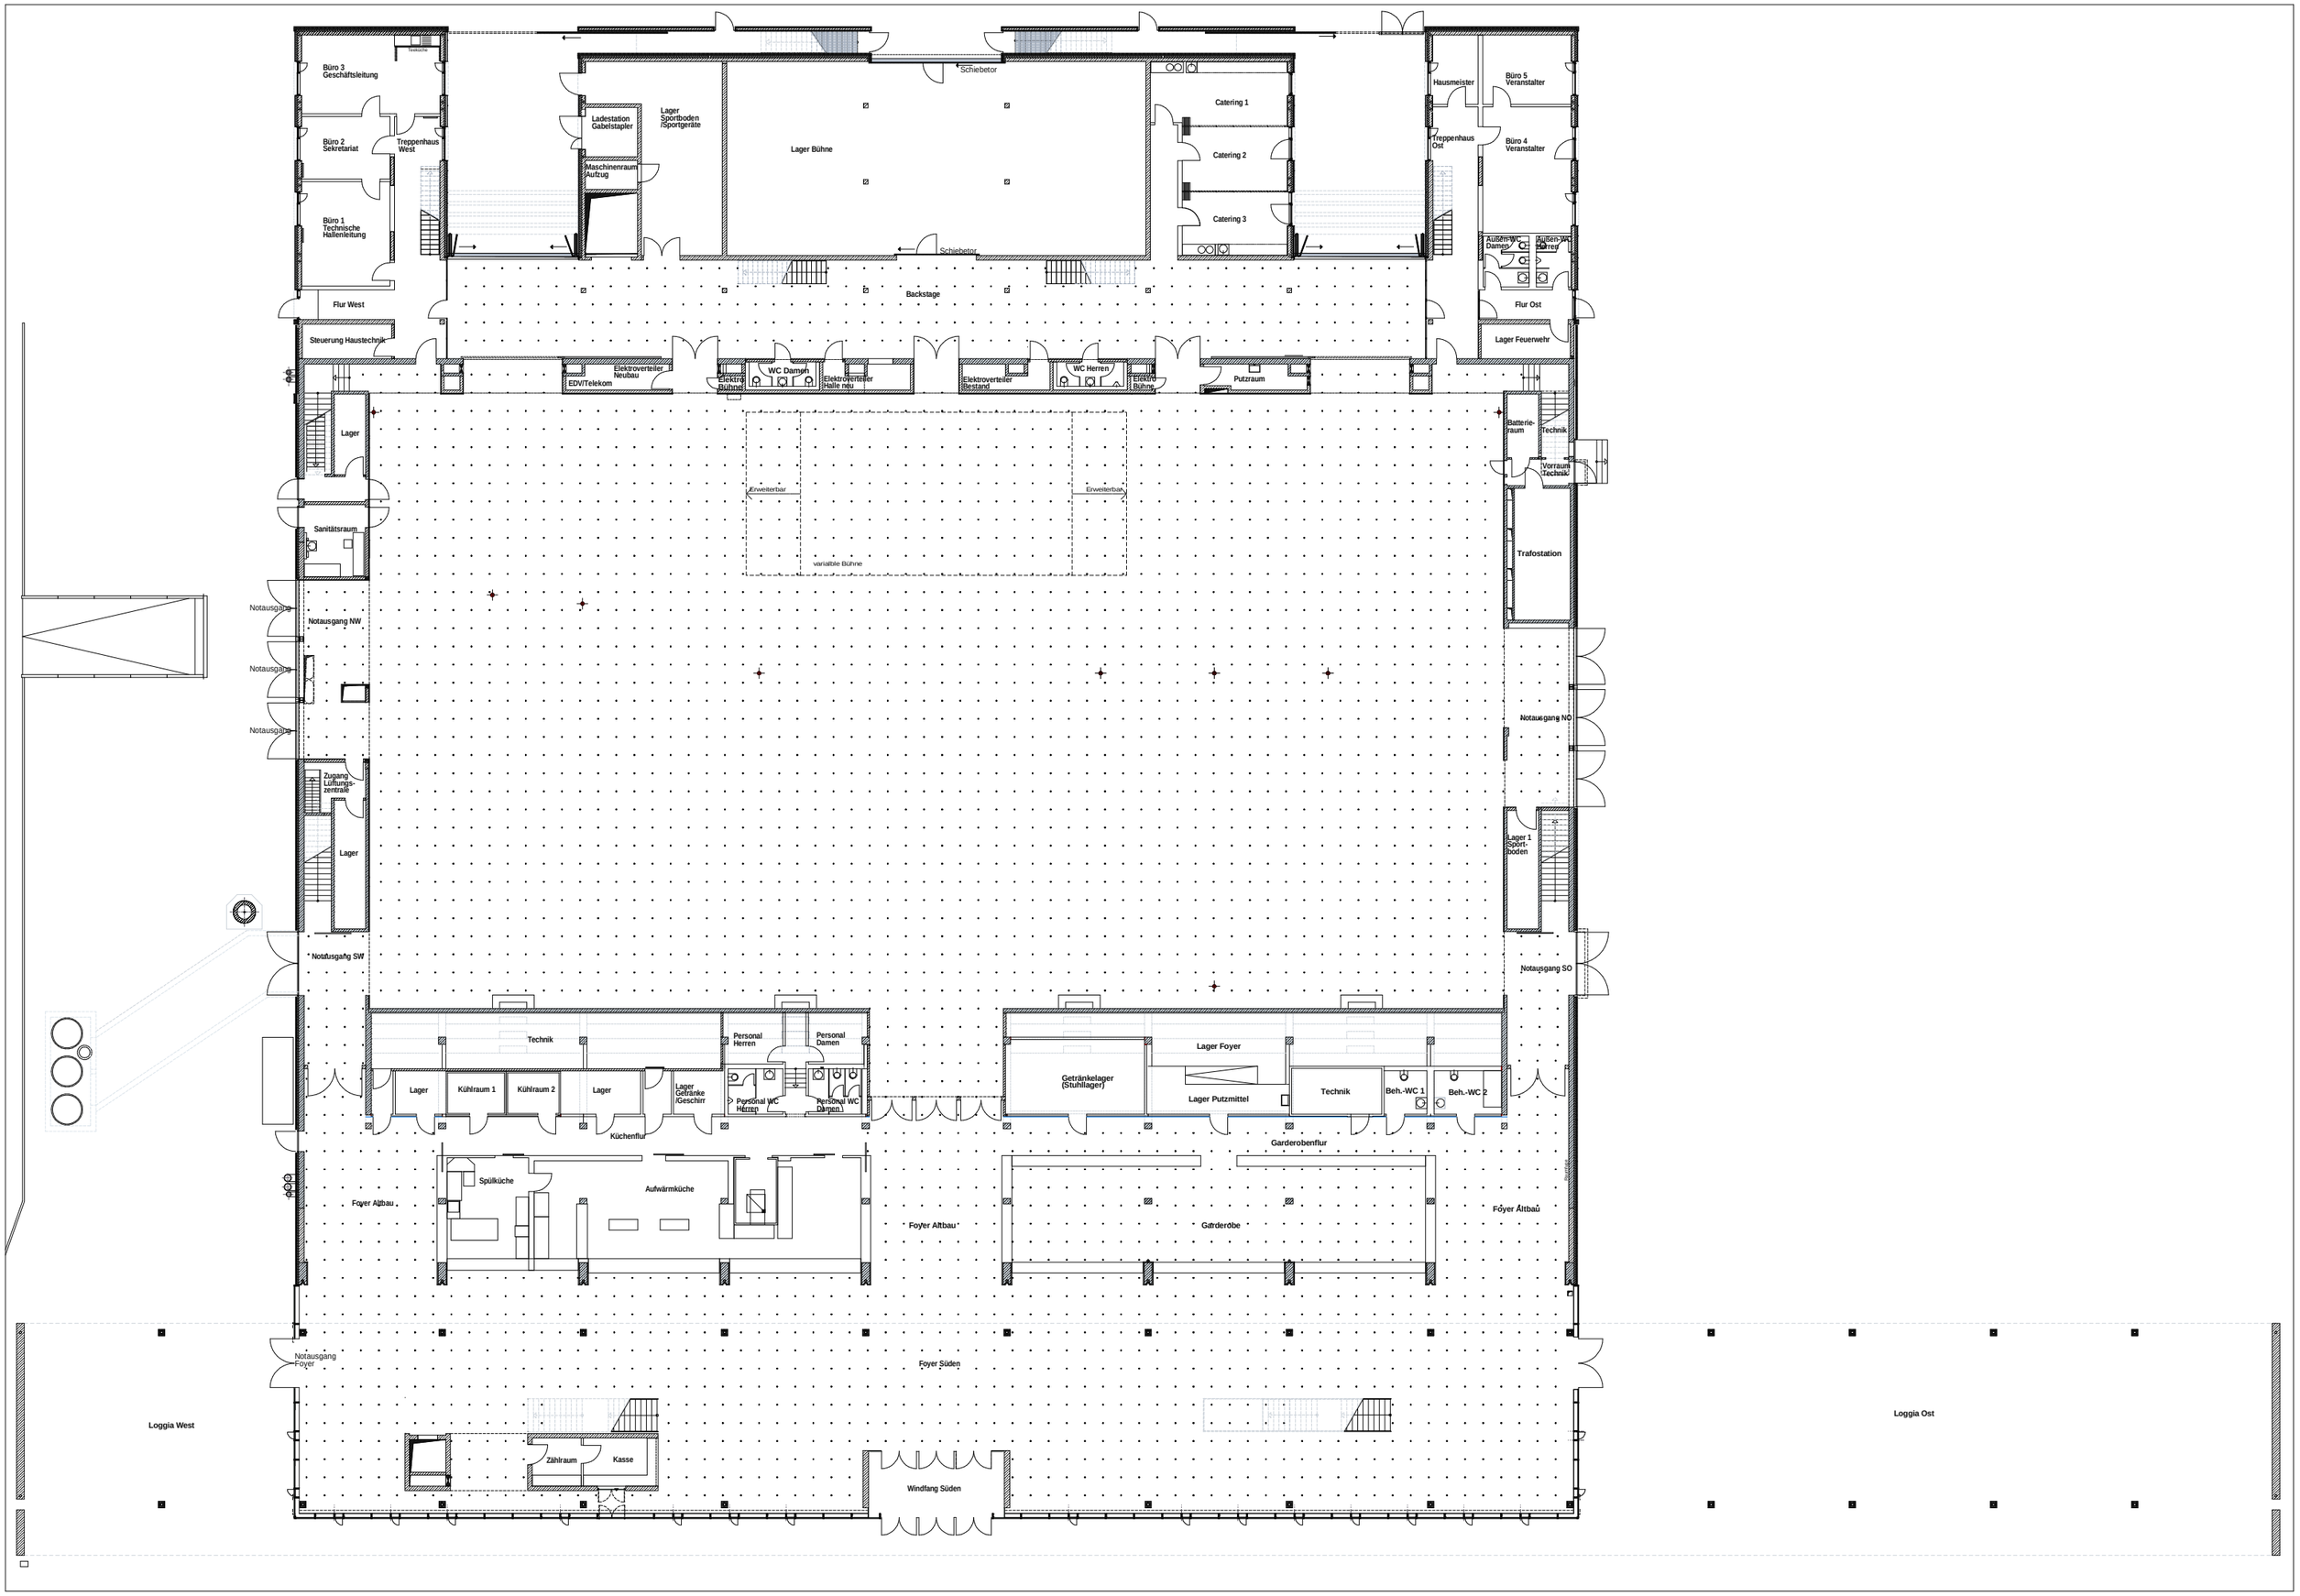
Büro 3
Geschäftsleitung
Teeküche
Büro 2
Sekretariat
Treppenhaus
West
Büro 1
Technische
Hallenleitung
Flur West
Steuerung Haustechnik
Ladestation
Gabelstapler
Lager
Sportboden
/Sportgeräte
Maschinenraum
Aufzug
Lager Bühne
Schiebetor
Schiebetor
Catering 1
Catering 2
Catering 3
Hausmeister
Büro 5
Veranstalter
Treppenhaus
Ost
Büro 4
Veranstalter
Außen-WC
Damen
Außen-WC
Herren
Flur Ost
Lager Feuerwehr
Backstage
EDV/Telekom
Elektroverteiler
Neubau
Elektro
Bühne
WC Damen
Elektroverteiler
Halle neu
Elektroverteiler
Bestand
WC Herren
Elektro
Bühne
Putzraum
Lager
Sanitätsraum
Erweiterbar
Erweiterbar
variable Bühne
Batterie-
raum
Technik
Vorraum
Technik
Trafostation
Notausgang
Notausgang NW
Notausgang
Notausgang
Notausgang NO
Zugang
Lüftungs-
zentrale
Lager
Lager 1
Sport-
boden
Notausgang SW
Notausgang SO
Technik
Personal
Herren
Personal
Damen
Lager
Kühlraum 1
Kühlraum 2
Lager
Lager
Getränke
/Geschirr
Personal WC
Herren
Personal WC
Damen
Küchenflur
Geträmkelager
(Stuhllager)
Lager Foyer
Lager Putzmittel
Technik
Beh.-WC 1
Beh.-WC 2
Garderobenflur
Spülküche
Aufwärmküche
Foyer Altbau
Foyer Altbau
Garderobe
Foyer Altbau
Notausgang
Foyer
Foyer Süden
Loggia West
Zählraum
Kasse
Windfang Süden
Loggia Ost